




Ansicht Nord

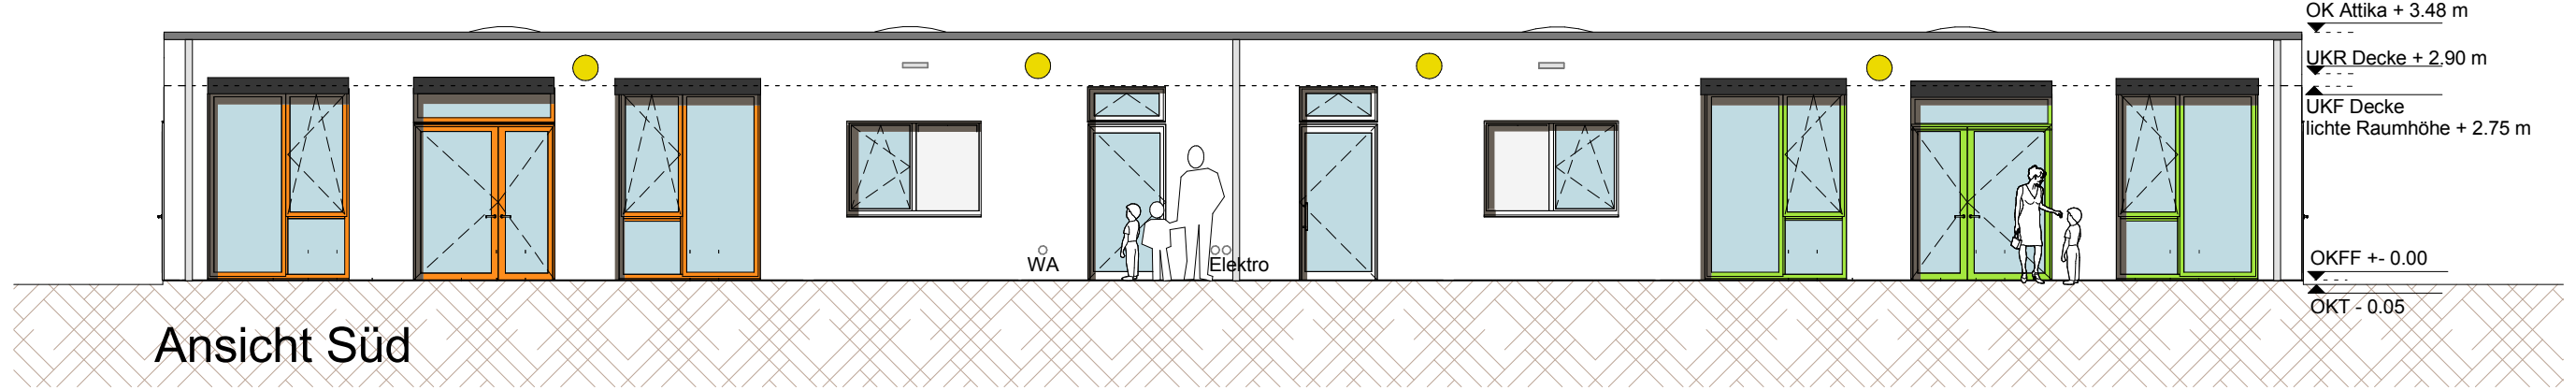

Ansicht Süd

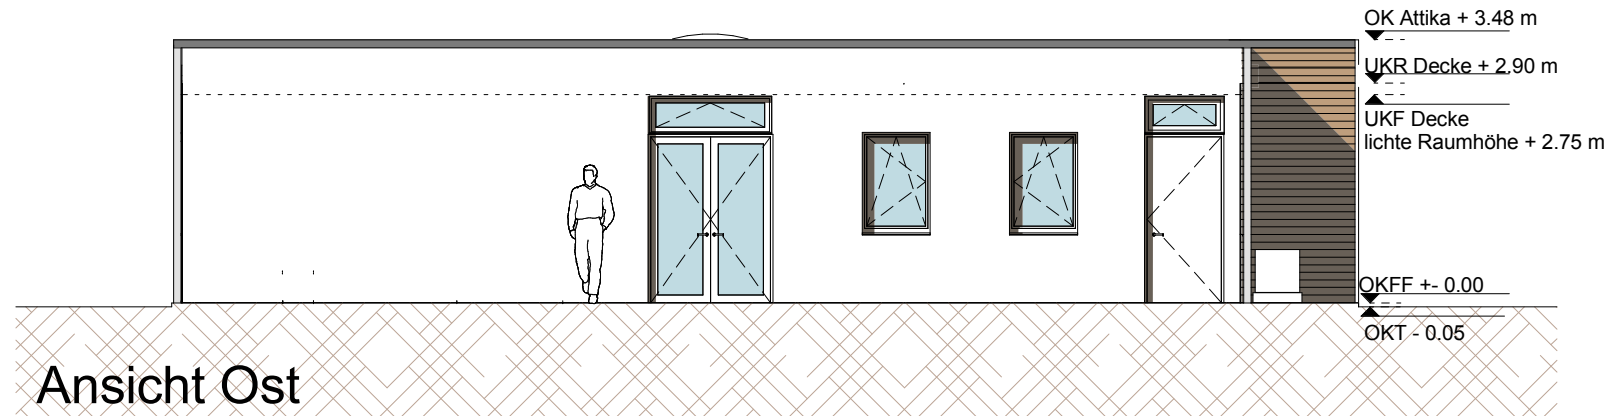

Ansicht Ost

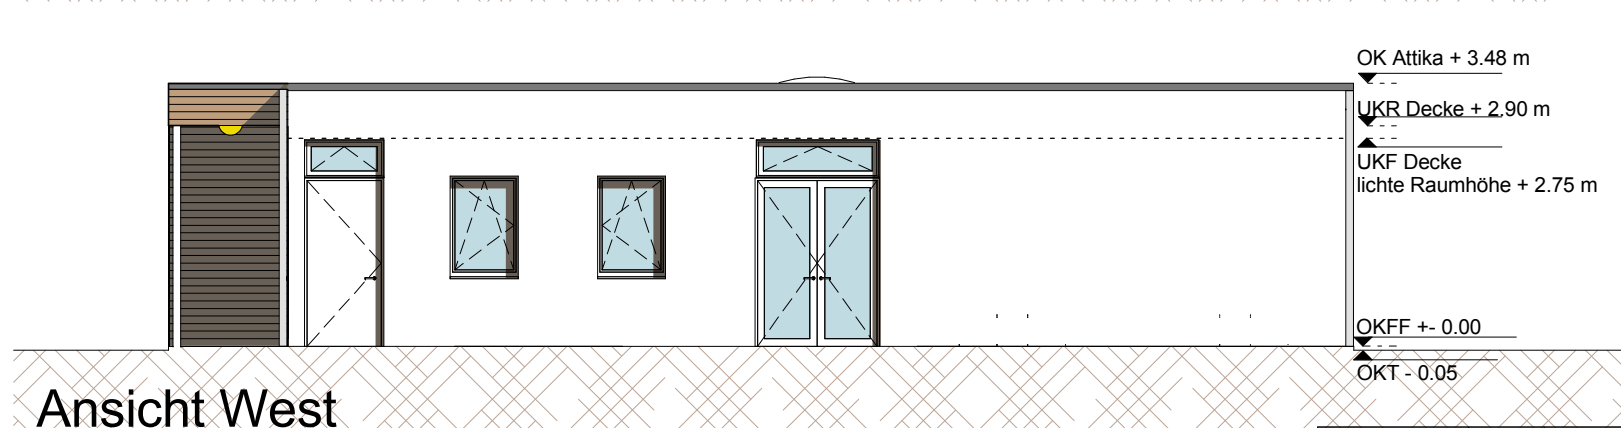

Ansicht West

VORABZUG

Projekt Neubau Kita in Seelze/ OT Velber	Auftraggeber	Gezeichnet: <input checked="" type="checkbox"/> 18.05.18	Verteiler	Planverfasser	
		Geändert:		Tel.	
		Geändert:		Fax email	
Plan Ansichten	Leistungsphase LP 5 Ausführungsplanung Alle Maße sind Rohbaumaße und vor Fertigung am Bau zu prüfen!	Art der Änderung		Maßstab: A3 1 : 100	Projektnummer:
				Bearbeiter:	Plannummer: 5 A 01-01
					Index: